



הדומייה להתרשמות בלבד



הדומייה להתרשמות בלבד



הדומייה להתרשמות בלבד

DP
DUPLEX PENTHOUSE
רוחם שני בדנדייס
רעננה

NEFUSSY LTD
INTERNATIONAL REALTY

לאנשים
שנולדו
להיות
במוכני.



דופלקס פנטהאוז | בניין ס ב

rotenshani.com | 09-9579577

רעננה
רוחם שני בדנדייס
דאגה לרווחתכם ולאושר שכולכם

DUPLEX PENTHOUSE
DP
רעננה
רוחם שני בדנדייס

דוד גלמן

עיקרי המפרט

הבניין

פינוח סביבתי ע"י אדריכל טוף
 לובי כניסה בעיצוב אדריכל פנים
 מעודן דיירים הכולל מיוג מרכזי לדוחות דיירי הבניין
 חדר עלות ואופניים
 מעלית משוכללת ומעוצבת
 חניון תת קרקעי
 גנרטור חירום להפעלת מערכות חיוניות
 חנייה פרטית צמודה לכל דירה

הדירה

דלת בטחון מעוצבת בכניסה לדירה
 דלתות פלקסבורד עם הלבשות רחבות, מספר גוונים לבחירה מנגנון
 נעילה מגנטי (מלכד המ"ד)
 חריס גלילה חשמלי בכל הדירה מלבד ממד וחודי שיטוחים.
 מערכת מיוג אוויר מיני מרכזית לרבות הנמכות גבס ותריסי אוורור
 ובהתאם להתחזיות יועץ מיוג
 מערכת חימום מים סולארית
 ברוגן במרפסת הדירה

ריצוף וחיפויים

ריצוף גרניט פורצלן 80/80 במספר גוונים לבחירה
 אופציה לחיפוי רצפת סטויטת הורים לרבות חדר ארונות בפרקט עץ למינציה

חדרי אמבטיה ורחצה

אסלות מליות, מיכל הדחה סמוי
 ארון אמבטיה מעוצב מלוי ומראה משולב עם קערת רחצה בכל חדרי הרחצה
 אמבטיה אקוילית בחדר הרחצה המרכזי
 חיפוי רצפה וקירות במבחר גדלים ודגמים (עד לגובה 2 מטר)
 ברזי רחצה מעוצבים
 שקע לתנור חימום בחדרי הרחצה


מטבח

מטבח מעוצב הכולל יחידה עומדת לתנור אפיה ומיקרוגל,
 קערת מטבח מנירוסטה או סיליקון קוורץ בהתקנה שטוחה
 ברז מטבח מיקסר עם פיה נשלפת
 משטח עבודה מאבן קיסר במבחר גוונים
 נקודת מים למקרר

חשמל ותקשורת

נקודת שלפון וטלוויזיה והכנה לנקודת מחשב בכל חדרי השינה
 חשמל חלת פאוי 25*3 אמפר
 אינטרקום עם מסך צבעוני בכניסה לדירה.
 עמדת דיבור בסטויטת הורים.
 מפסק מחליף לתאורה בכל חדרי השינה כולל ממ"ד.
 הכנה לבית חכם
 הכנה למערכת קולנוע ביח
 הכנה לפלומה בסלון ובחדר שינה הורים

תוכנית קומה

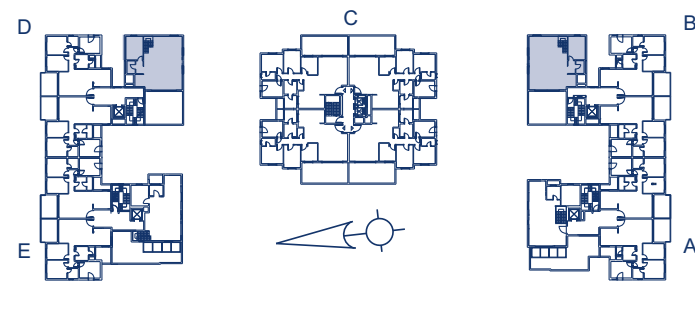

NEFUSSY LTD

INTERNATIONAL REALTY

דירת דופלקס פנטהאוז 5 חדרים | בניין B D


DP

DUPLEX PENTHOUSE


רותם שני ברנדייס

רעננה

קומה עליונה

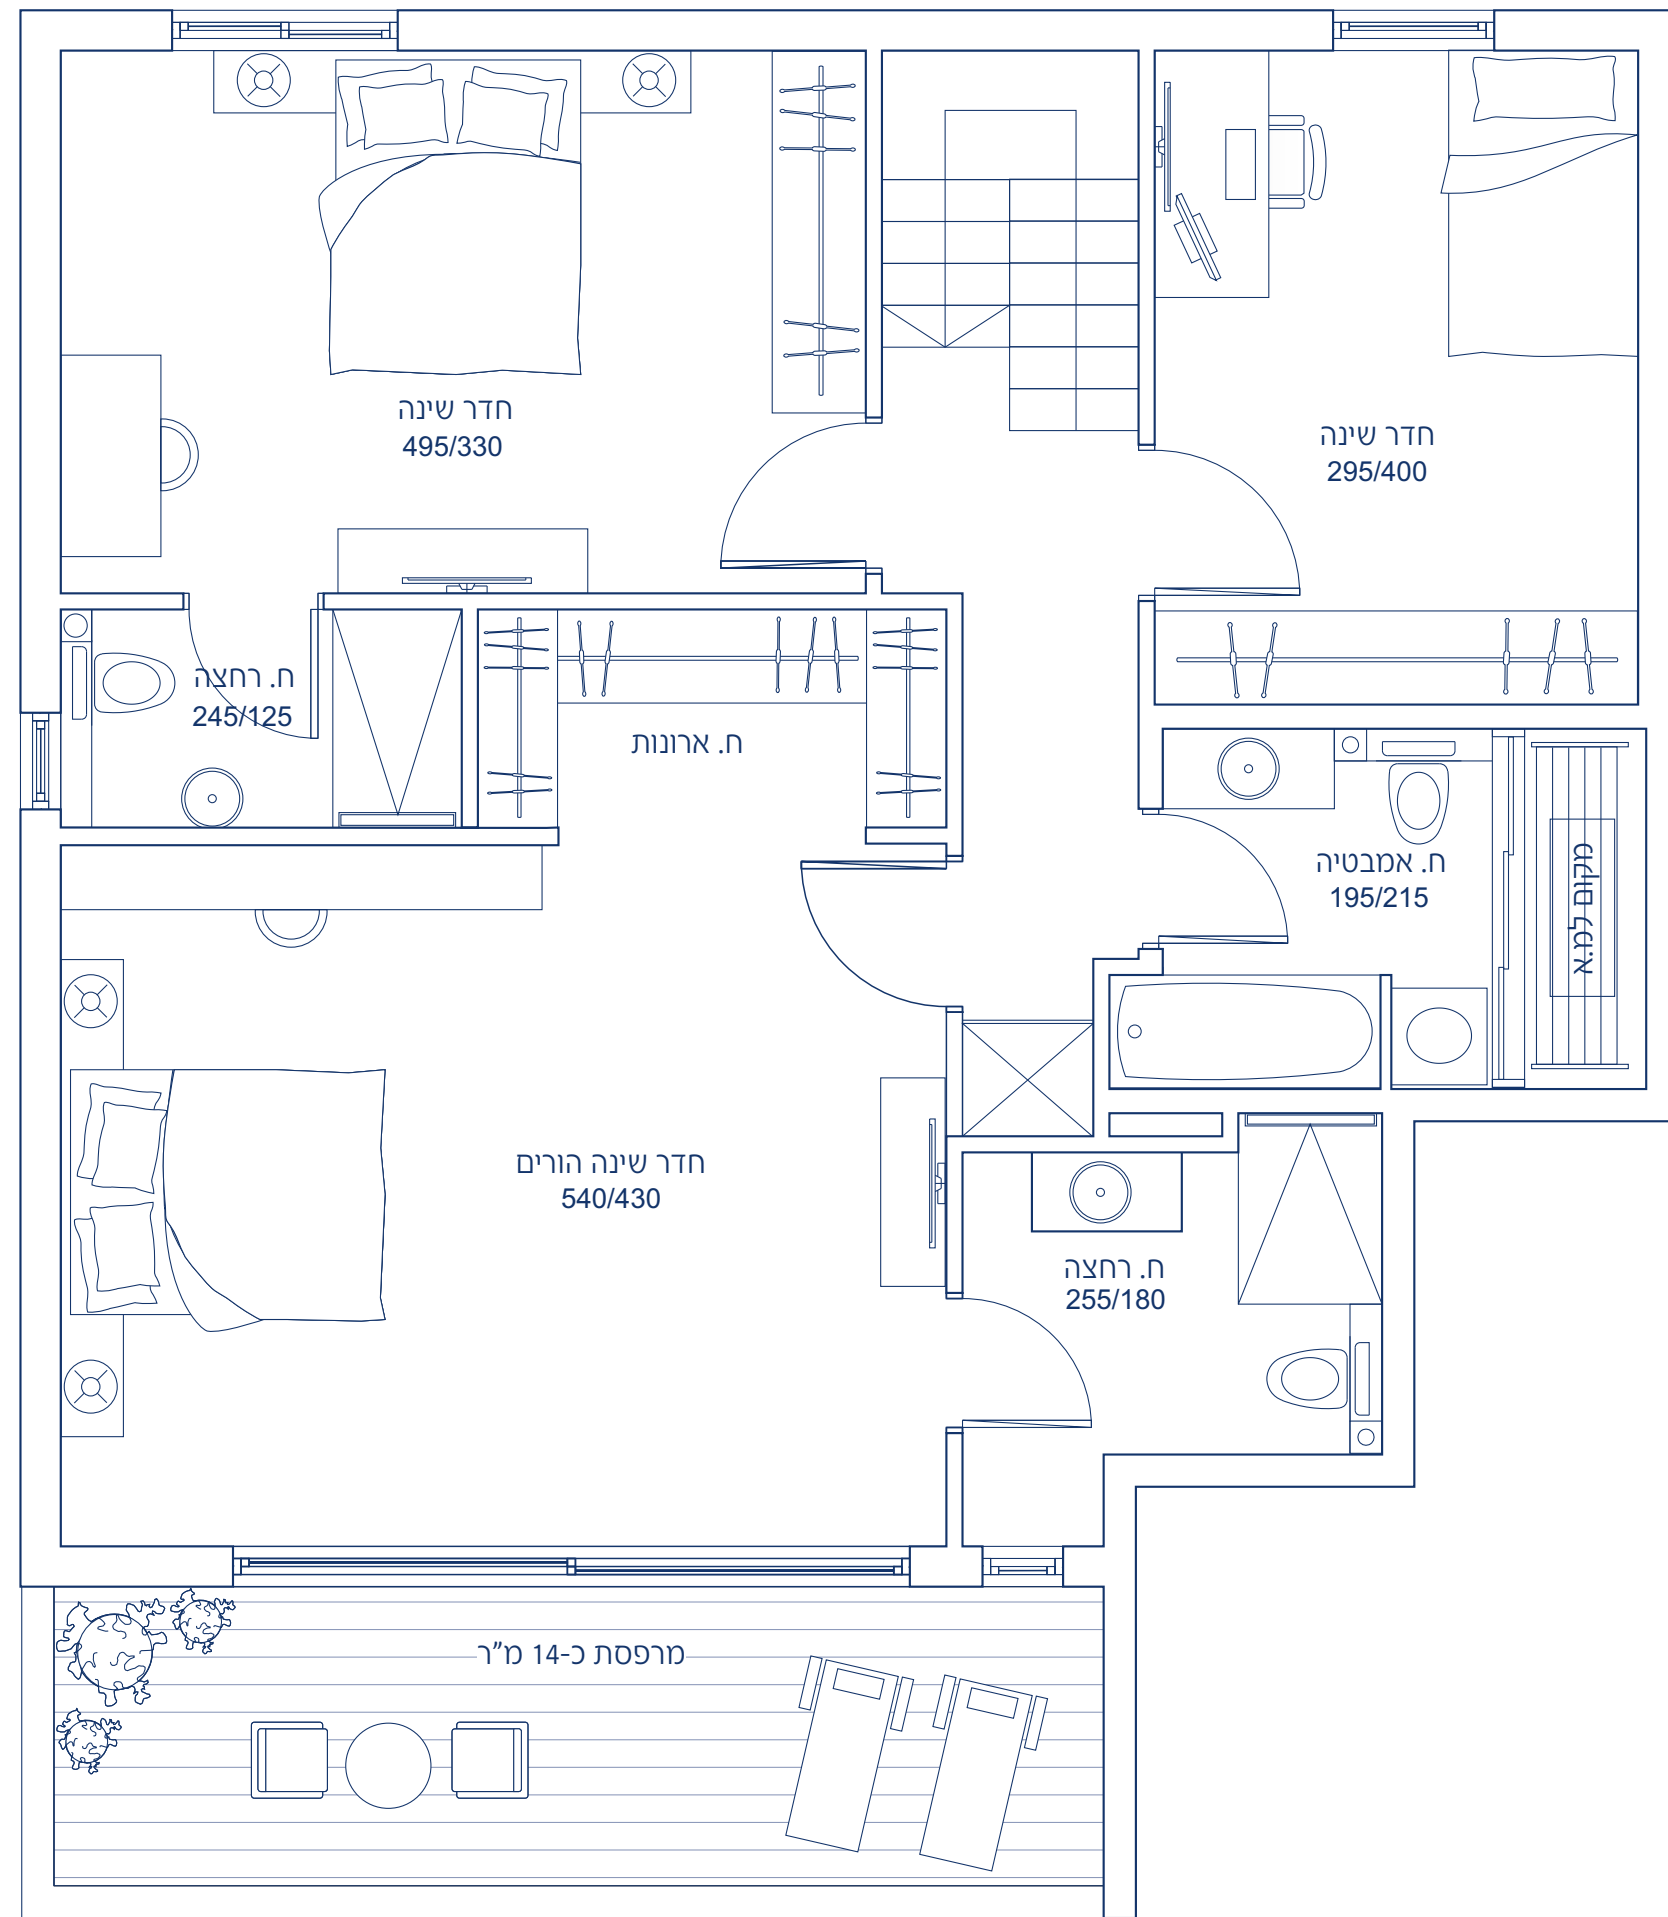

קומת כניסה

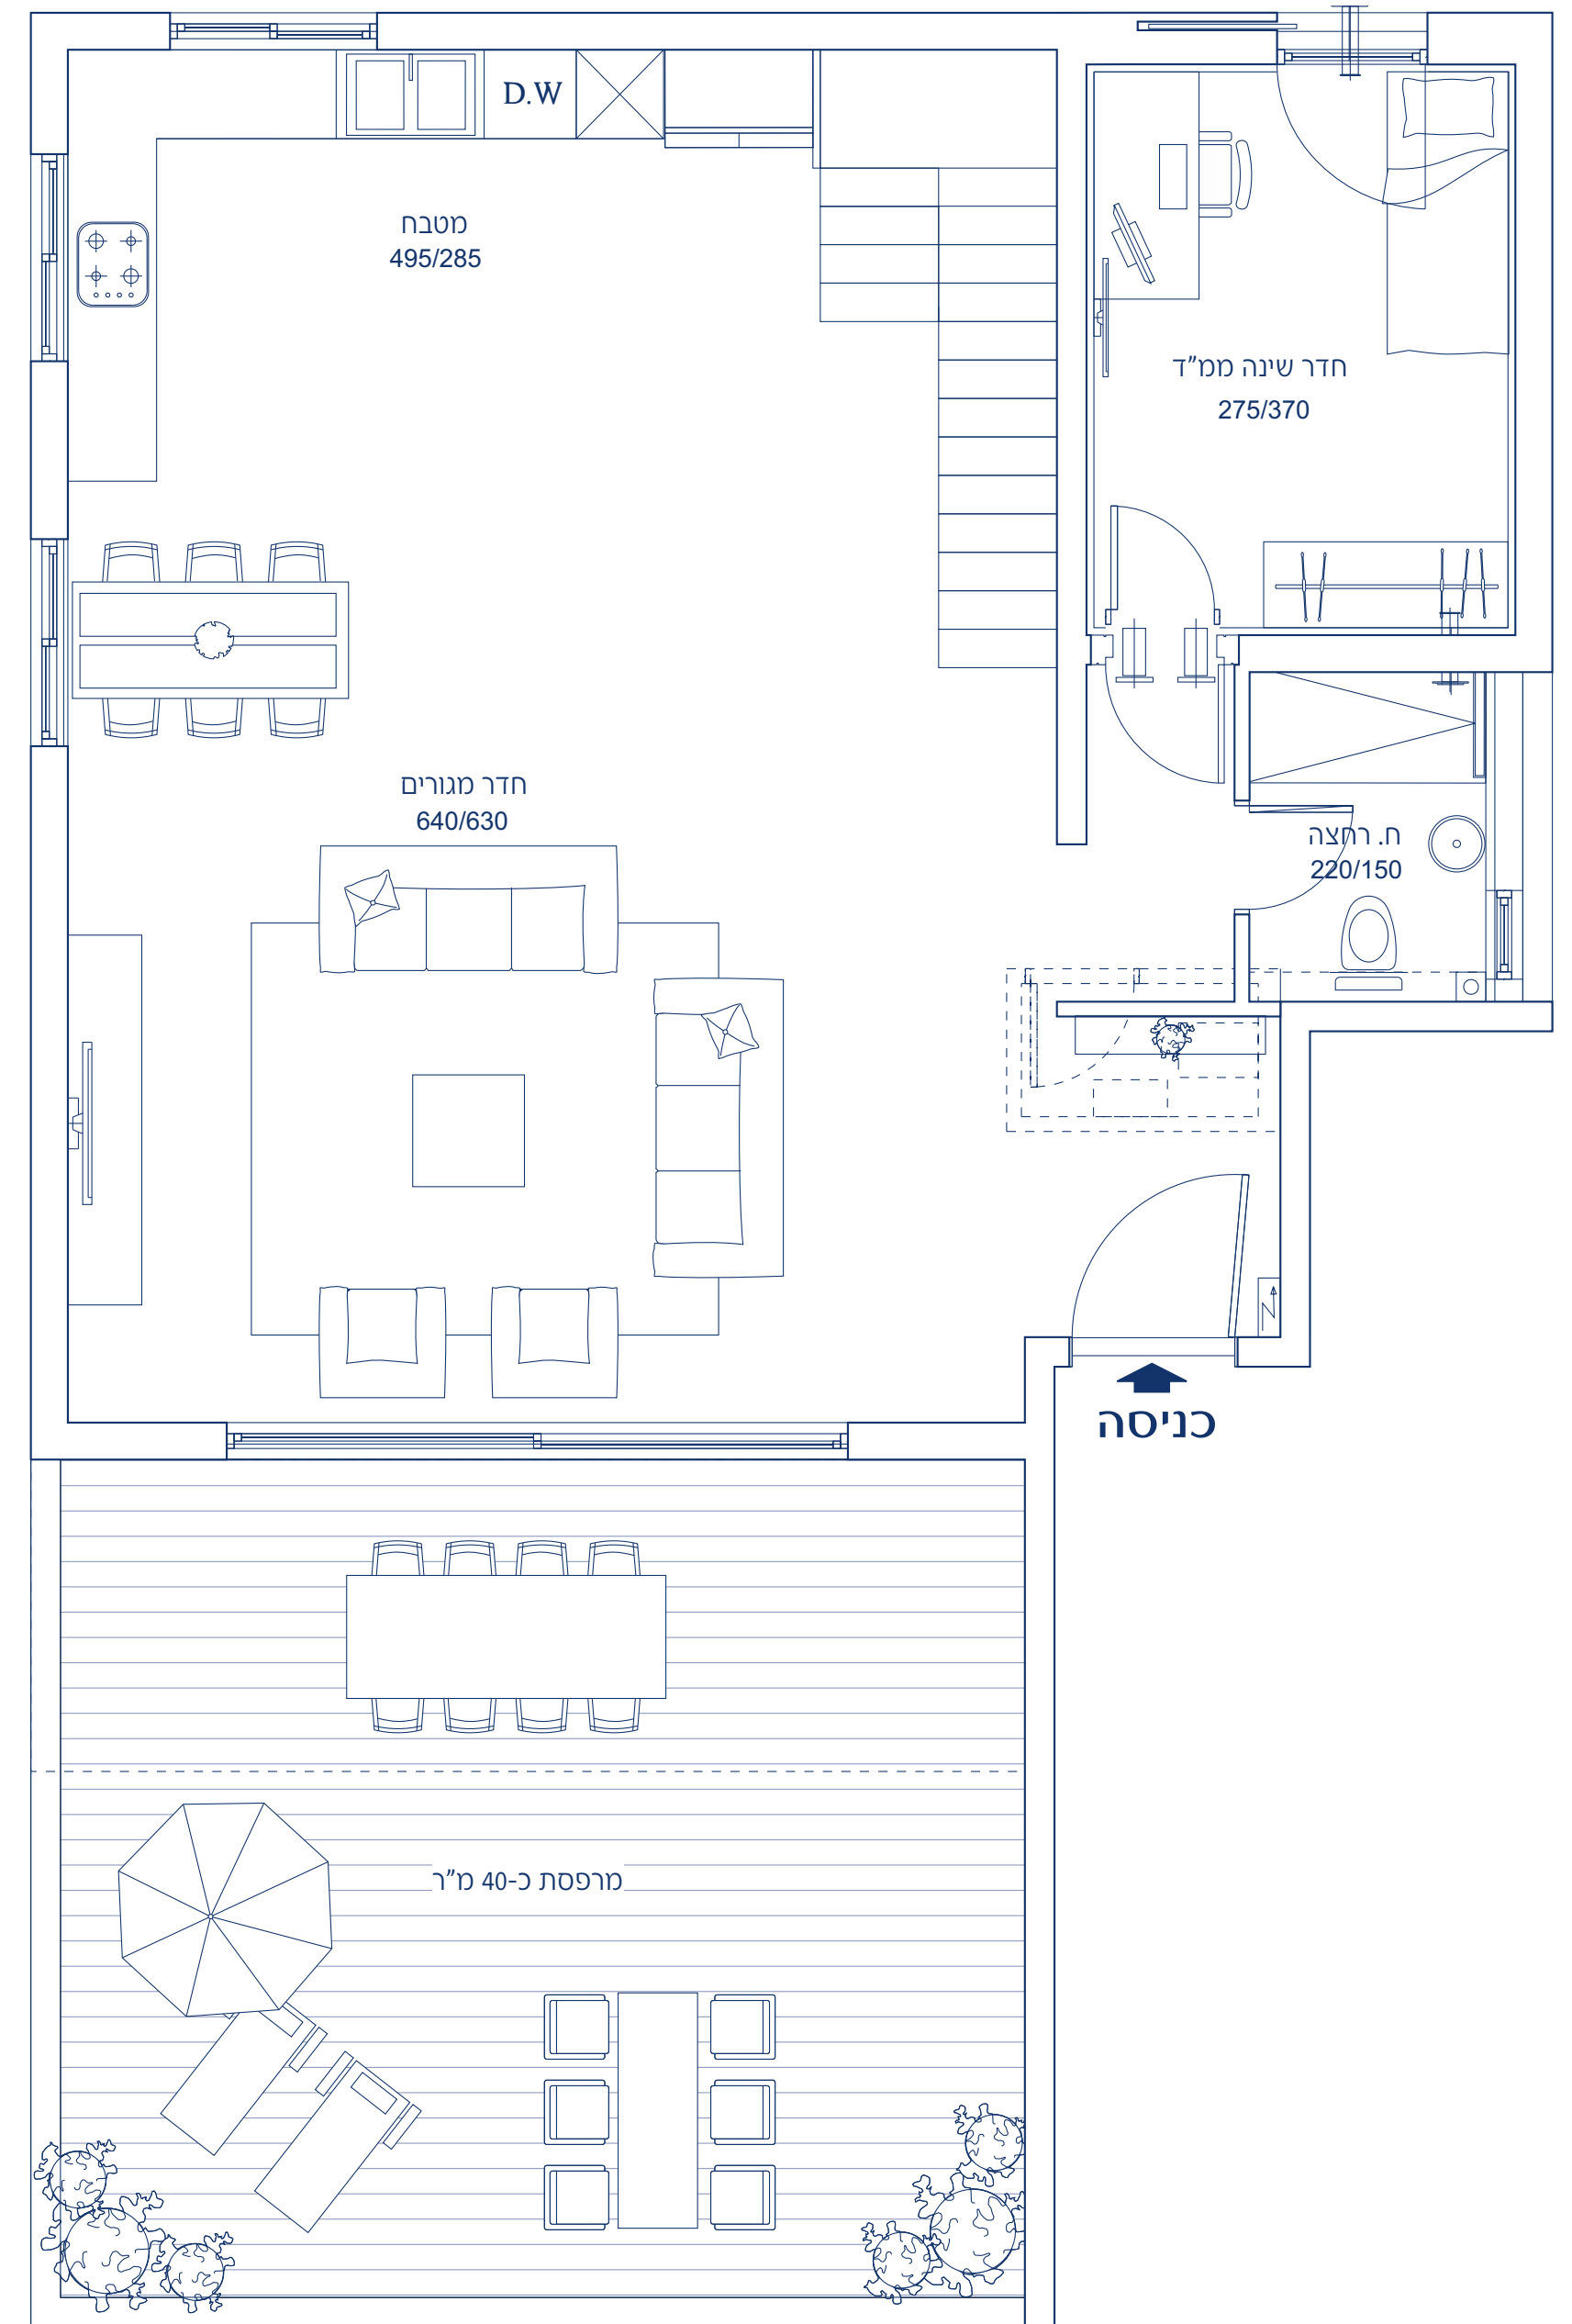

בניין	מספר חדרים	כיוונים מע' צפ' מע'	שטח דירה (מ"ר)	מרפסת (מ"ר)
B	5	מע' צפ' מע'	181	54
D	5	מע' דר' מע'	181	54