



ההדמיה להתרשמות בלבד



ההדמיה להתרשמות בלבד



הדמיה להשקעה בלבד

DP
DUPLEX PENTHOUSE

רוחם שני בדנדייס
רעננה

לאנשים
שנולדו
להיות
במוכז.

DP
DUPLEX PENTHOUSE

רוחם שני בדנדייס
רעננה

לאנשים
שנולדו
להיות
במוכז.

רוחם שני בדנדייס | 09-9579577 | rotenshani.com

וידי בלומברג

DP
DUPLEX PENTHOUSE

רוחם שני בדנדייס
רעננה

לאנשים
שנולדו
להיות
במוכז.

3 ג'רין | גניון פנטהאוס דופלקס

עיקרי המפרט

הבניין

פיתוח סביבתי ע"י אדריכל נוף לובי כניסה בעיצוב אדריכל פנים מעודן דיירים הפולל מיוזג מרכזי לרווחת דיירי הבניין חדר עגלות ואופניים מעלית משוכללת ומעוצבת חניון תת קרקעי גרטר חידום להפעלת מערכות חיוניות חנייה פרטית צמודה לכל דירה

הדירה

דלת בטחון מעוצבת בכניסה לדירה דלתות פלקסבורד עם הלבשות רחבות, מספר גוונים לבחירה מנגנון נעילה מגנטי (מלבד הממ"ד) תריס גלילה חשמלי בכל הדירה מלבד ממד וחדרי שירותים. מערכת חיוזג אוויר מיני מרכזית לרבות הנמכות גבס ותריסי אוורוד ובהתאם להנחיות יונעץ מיוזג מערכת חימום מים סולאית ברזן במרפסת הדירה

ריצוף וחיפויים

ריצוף גרניט פורצלן 80/80 במספר גוונים לבחירה אופציה לחיפוי רצפת סוויטת הורים לרבות חדר ארונות בפרקט עץ למינציה

חדרי אמבטיה ורחצה

אסלות מלויות, מיכל הדחה סמי ארון אמבטיה מעוצב מלוי ומראה משולב עם קערת רחצה בכל חדרי הרחצה אמבטיה אקוילית בחדר הרחצה המרכזי חיפוי רצפה וקירות במבחר גדלים ודגמים (עד לגובה 2 מטר) ברזי רחצה מעוצבים שקע לתנור חימום בחדרי הרחצה


מטבח

מטבח מעוצב הכולל יחידה עומדת לתנור אפיה ומיקרוגול קערת מטבח מנירוסטה או סיליקונוץ בהתקנה שטוחה ברז מטבח מיקסר עם פיה נעלפת משטח עבודה מאבן קיסד במבחר גוונים נקודת מים למקרר


חשמל ותקשורת

נקודת שלפון וטלוויזיה והכנה לנקודת מחשב בכל חדרי השינה חשמל תלת פאזי 25*3 אמפר אינטרקום עם מסך צבעוני בכניסה לדירה. שמע דיבור בסוויטת הורים. מפסק מחליף לתאורה בכל חדרי השינה כולל ממ"ד. הכנה לבית חכם הכנה למערכת קולנוע ביתי הכנה לפלומה בסלון ובחדר שינה הורים


תוכנית קומה

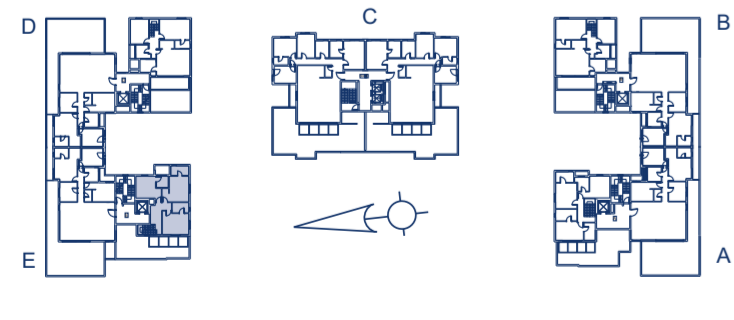

קומה עליונה

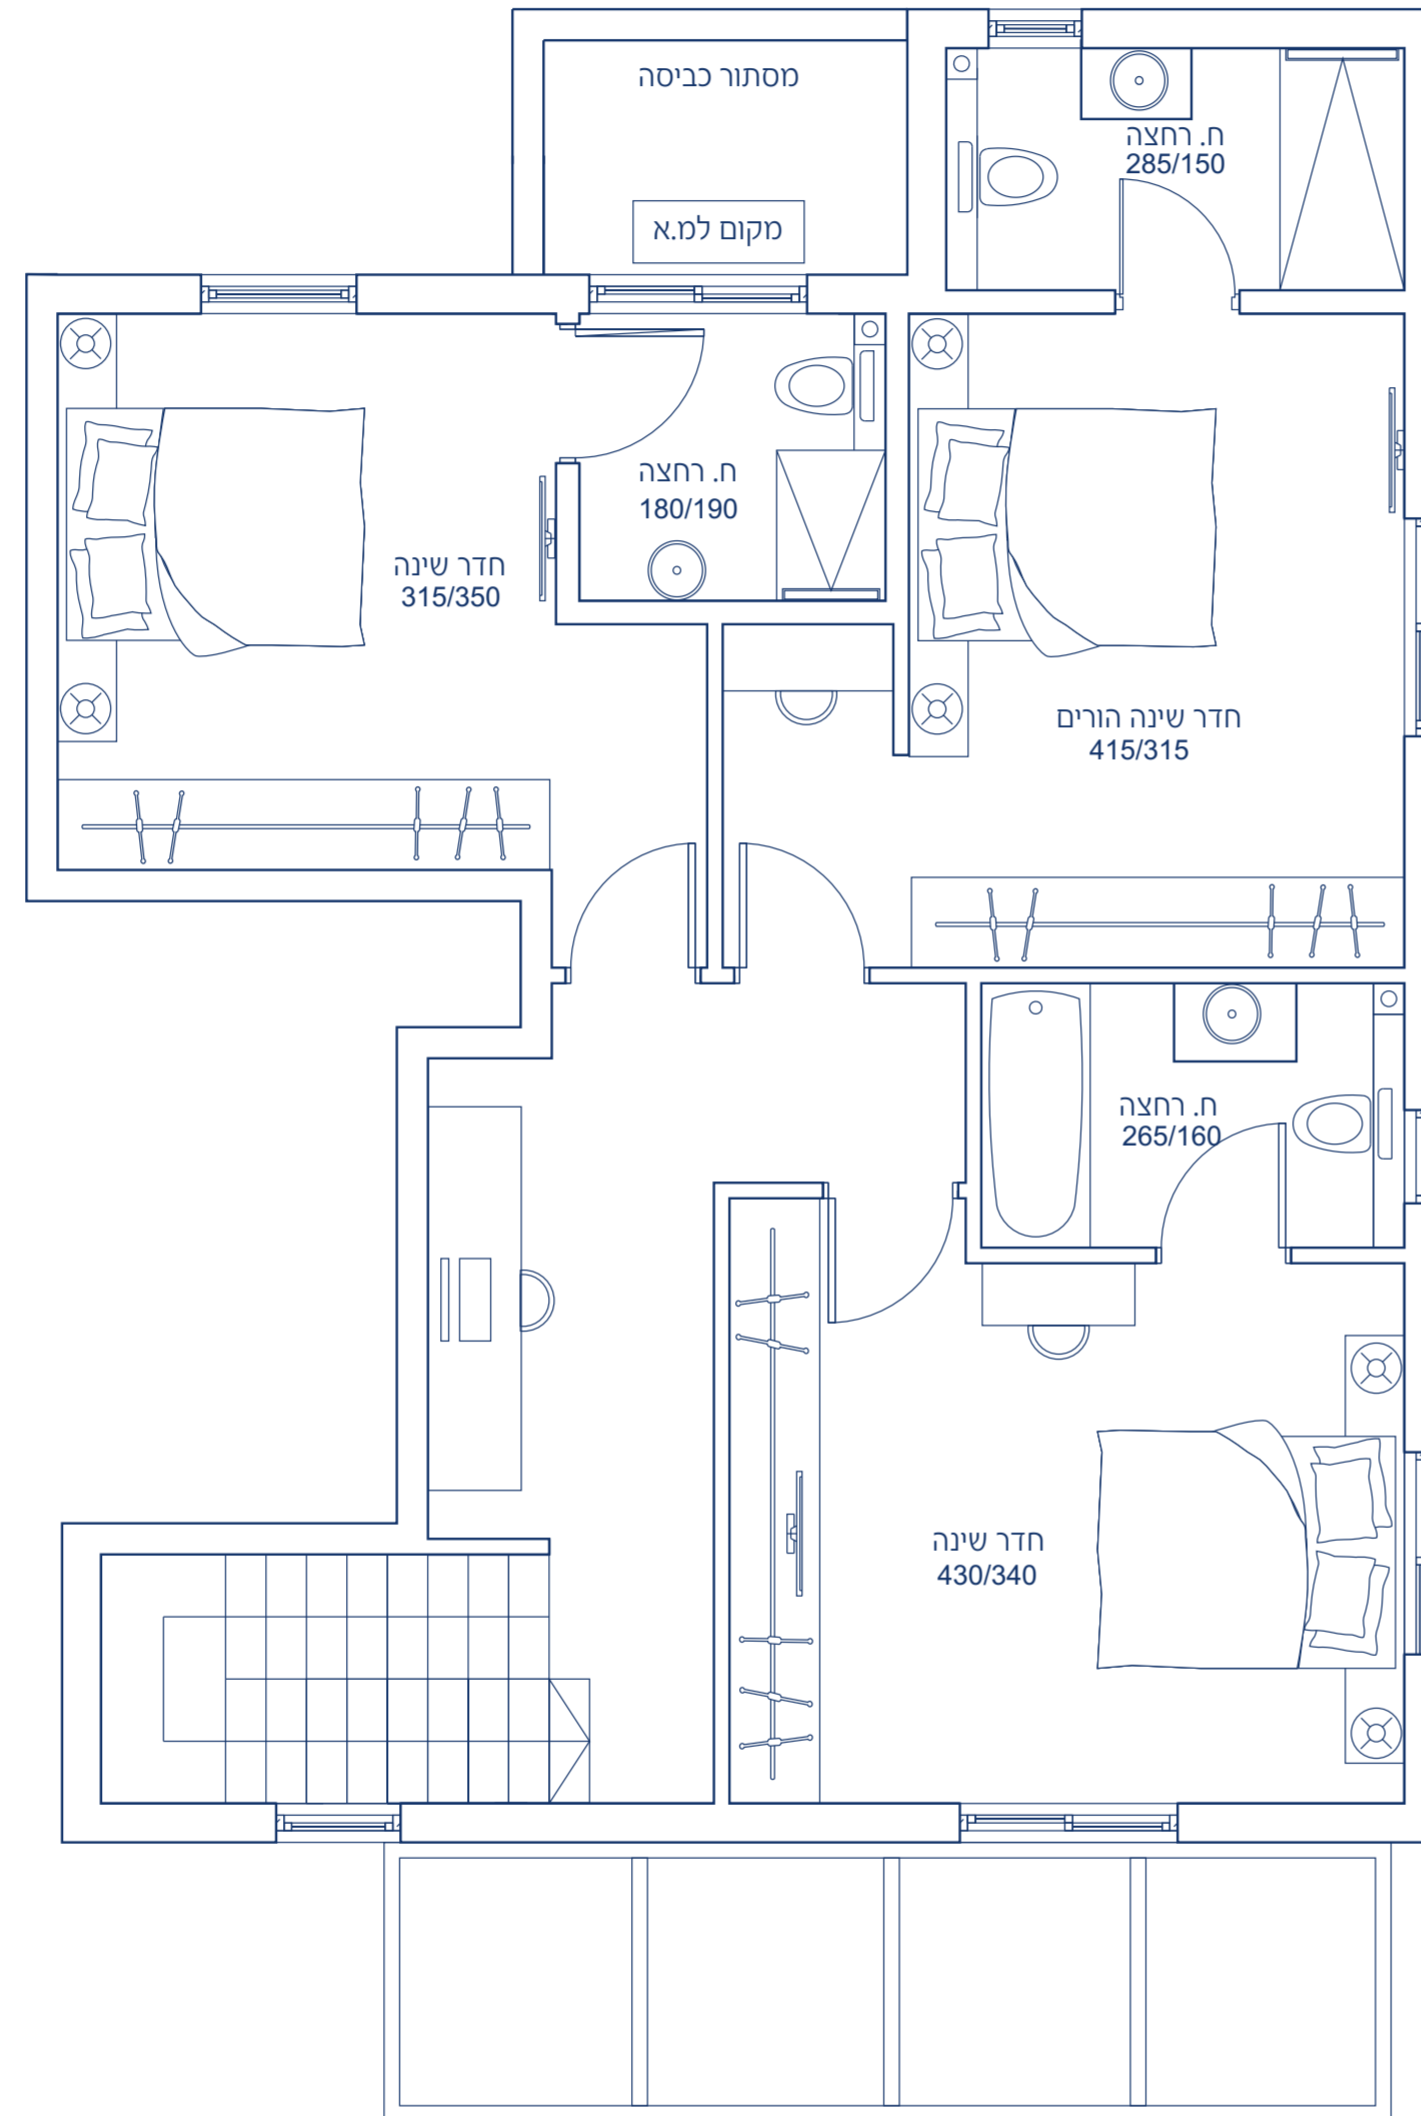

קומת כניסה

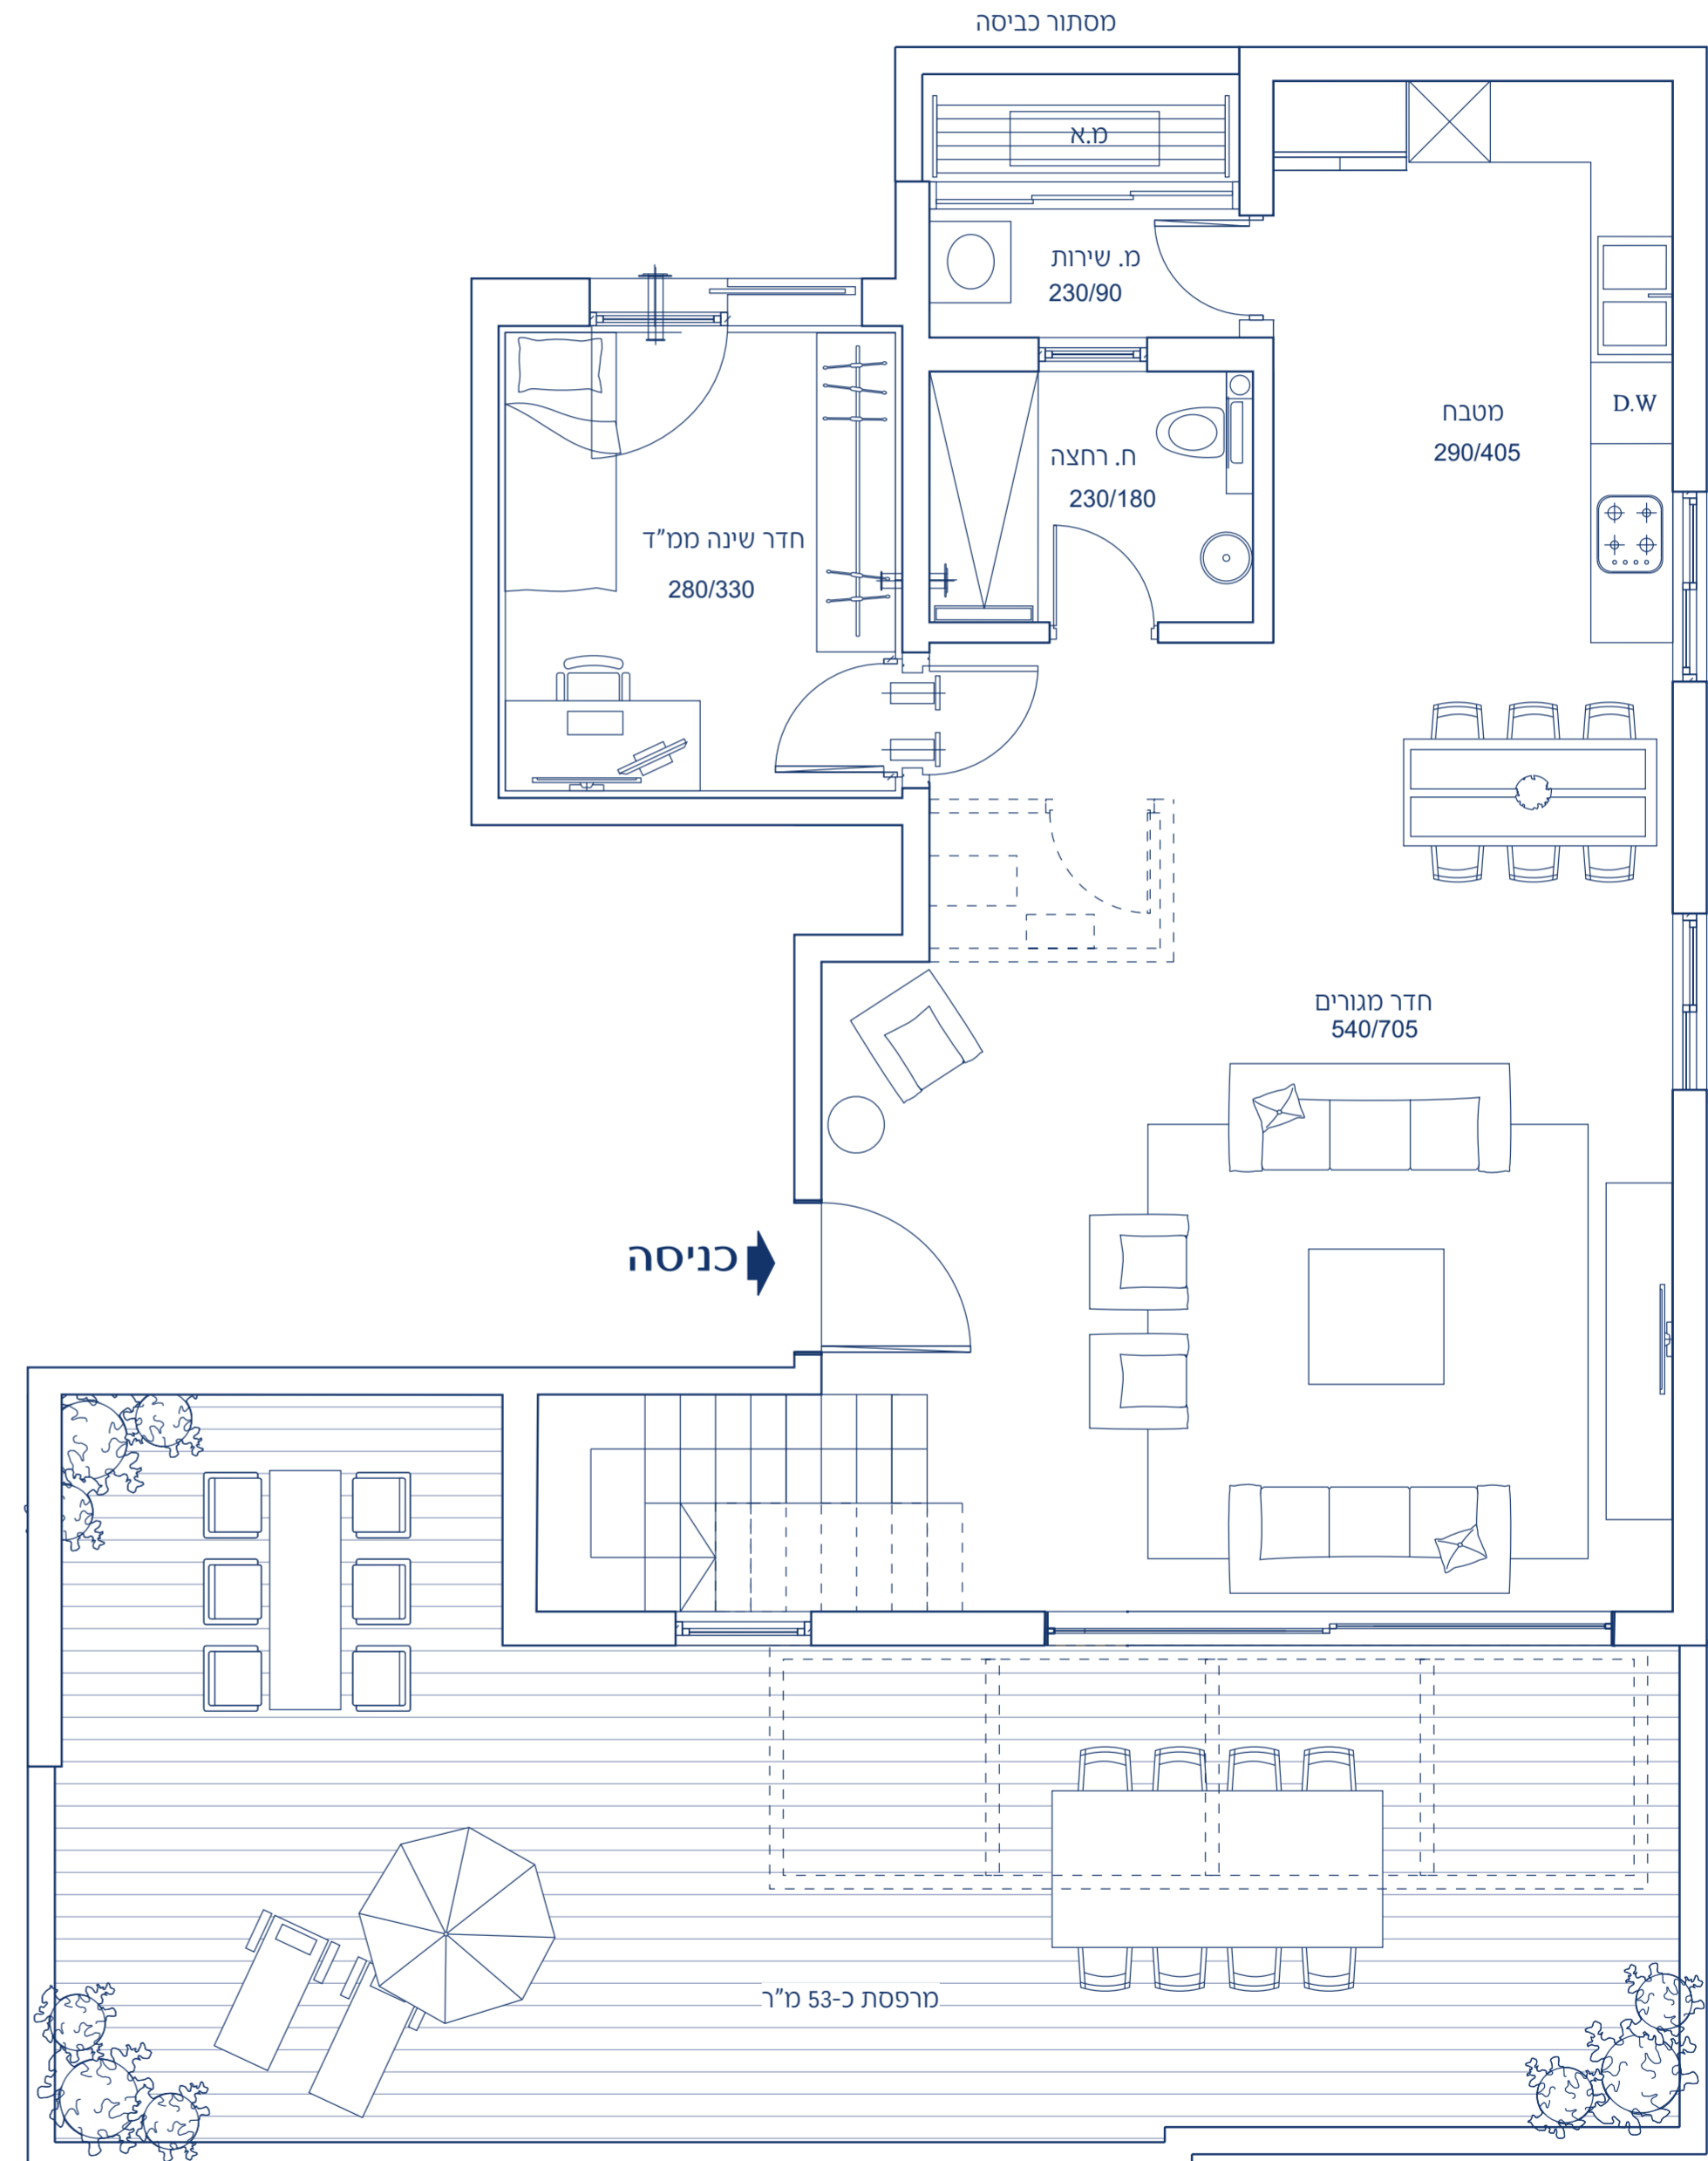

בניין	מספר חדרים	כיוונים	שטח דירה (מ"ר)	מרפסת (מ"ר)
E	5	מע' דר' מז'	178	53