


בהרי סוהו רחובות צליח רוטשילד מימון והשקעות בע"מ מגדלי הרצל רחובות רח. הרצל 195, 197 רחובות

הערות לתכניות:

1. התכניות כפופות לאישור הרשויות.
2. יתכנו שינויים בתכניות הן כתוצאה מדרישות הרשויות והן עקב תאומי תכנון.
3. המידות הן לפני טיח, ריצוף וחיפויים.
4. המפרט הטכני המצורף להסכם המכר הוא המסמך הקובע בכל ענין הקשור בכל פריט אחר בדירה.
5. אין מסומנים בתכנית המכר, בחלקם או בשלמותם, פרטי הבליטות ו/או השקעים הנובעים מהתכנון והביצוע של עבודות הבניה, הקונסטרוקציה והמערכות כגון: עמודים, קורות, קווי צנרת גלויים ו/או נסתרים וכד'.
6. ביציאה למרפסת עשויה להיות הגבהה עד גובה כ-10 ס"מ.
7. ציוד המתואר בדירות, כגון: ריהוט, מקרר, מדיח, כיריים, תנור, ארונות קיר, מכונת כביסה וכד' מתואר לצורך המחשה בלבד ואינו כלול בדירה.
8. תכנית ומידות ממ'דים יהיו בכפוף לתקנות הג"א.

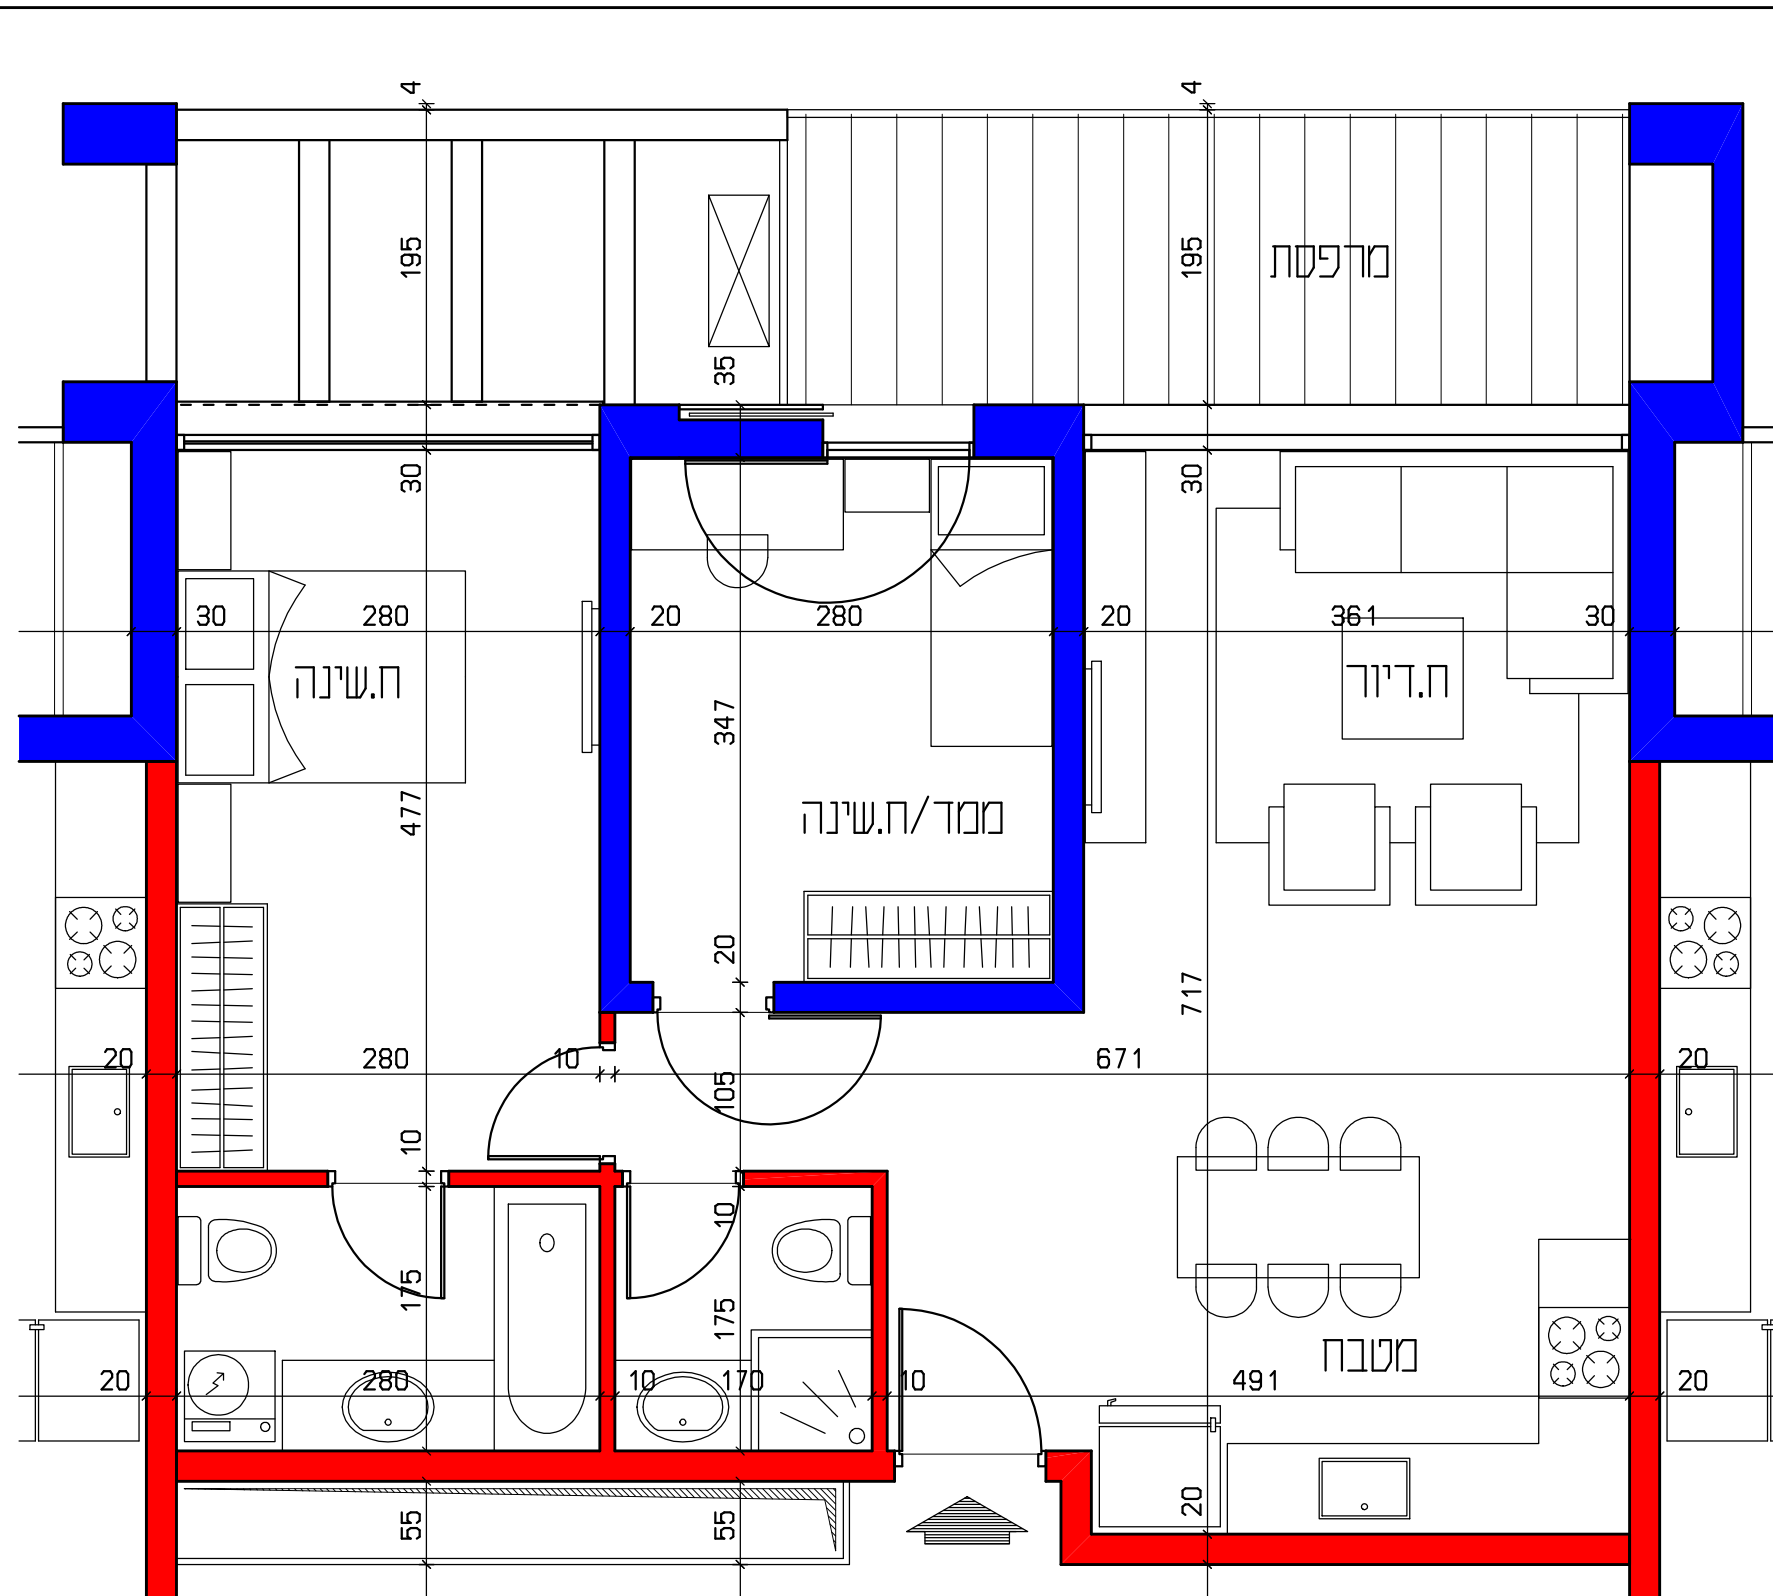


מרק סנל . דב יפה
אדריכלים ומתכנני ערים
רח. בנימין סינק 12, תל אביב
מל. 03-6471473 פקס. 03-6476560

דירות מספר:
①④②⑥③②③⑧④④⑤⑥⑥②⑧⑥

קומות מספר: 3 - 12

שטח דירה: 72.23 מ'ר
שטח מרפסת: 12.55 מ'ר

קובץ	452M-BZR-A11
תאריך	10.01.2016

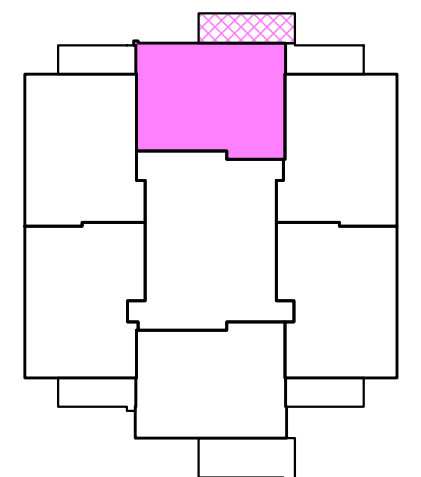

רח. הרצל

