


תכנית עקרונית מותנה בקבלת היתר בניה

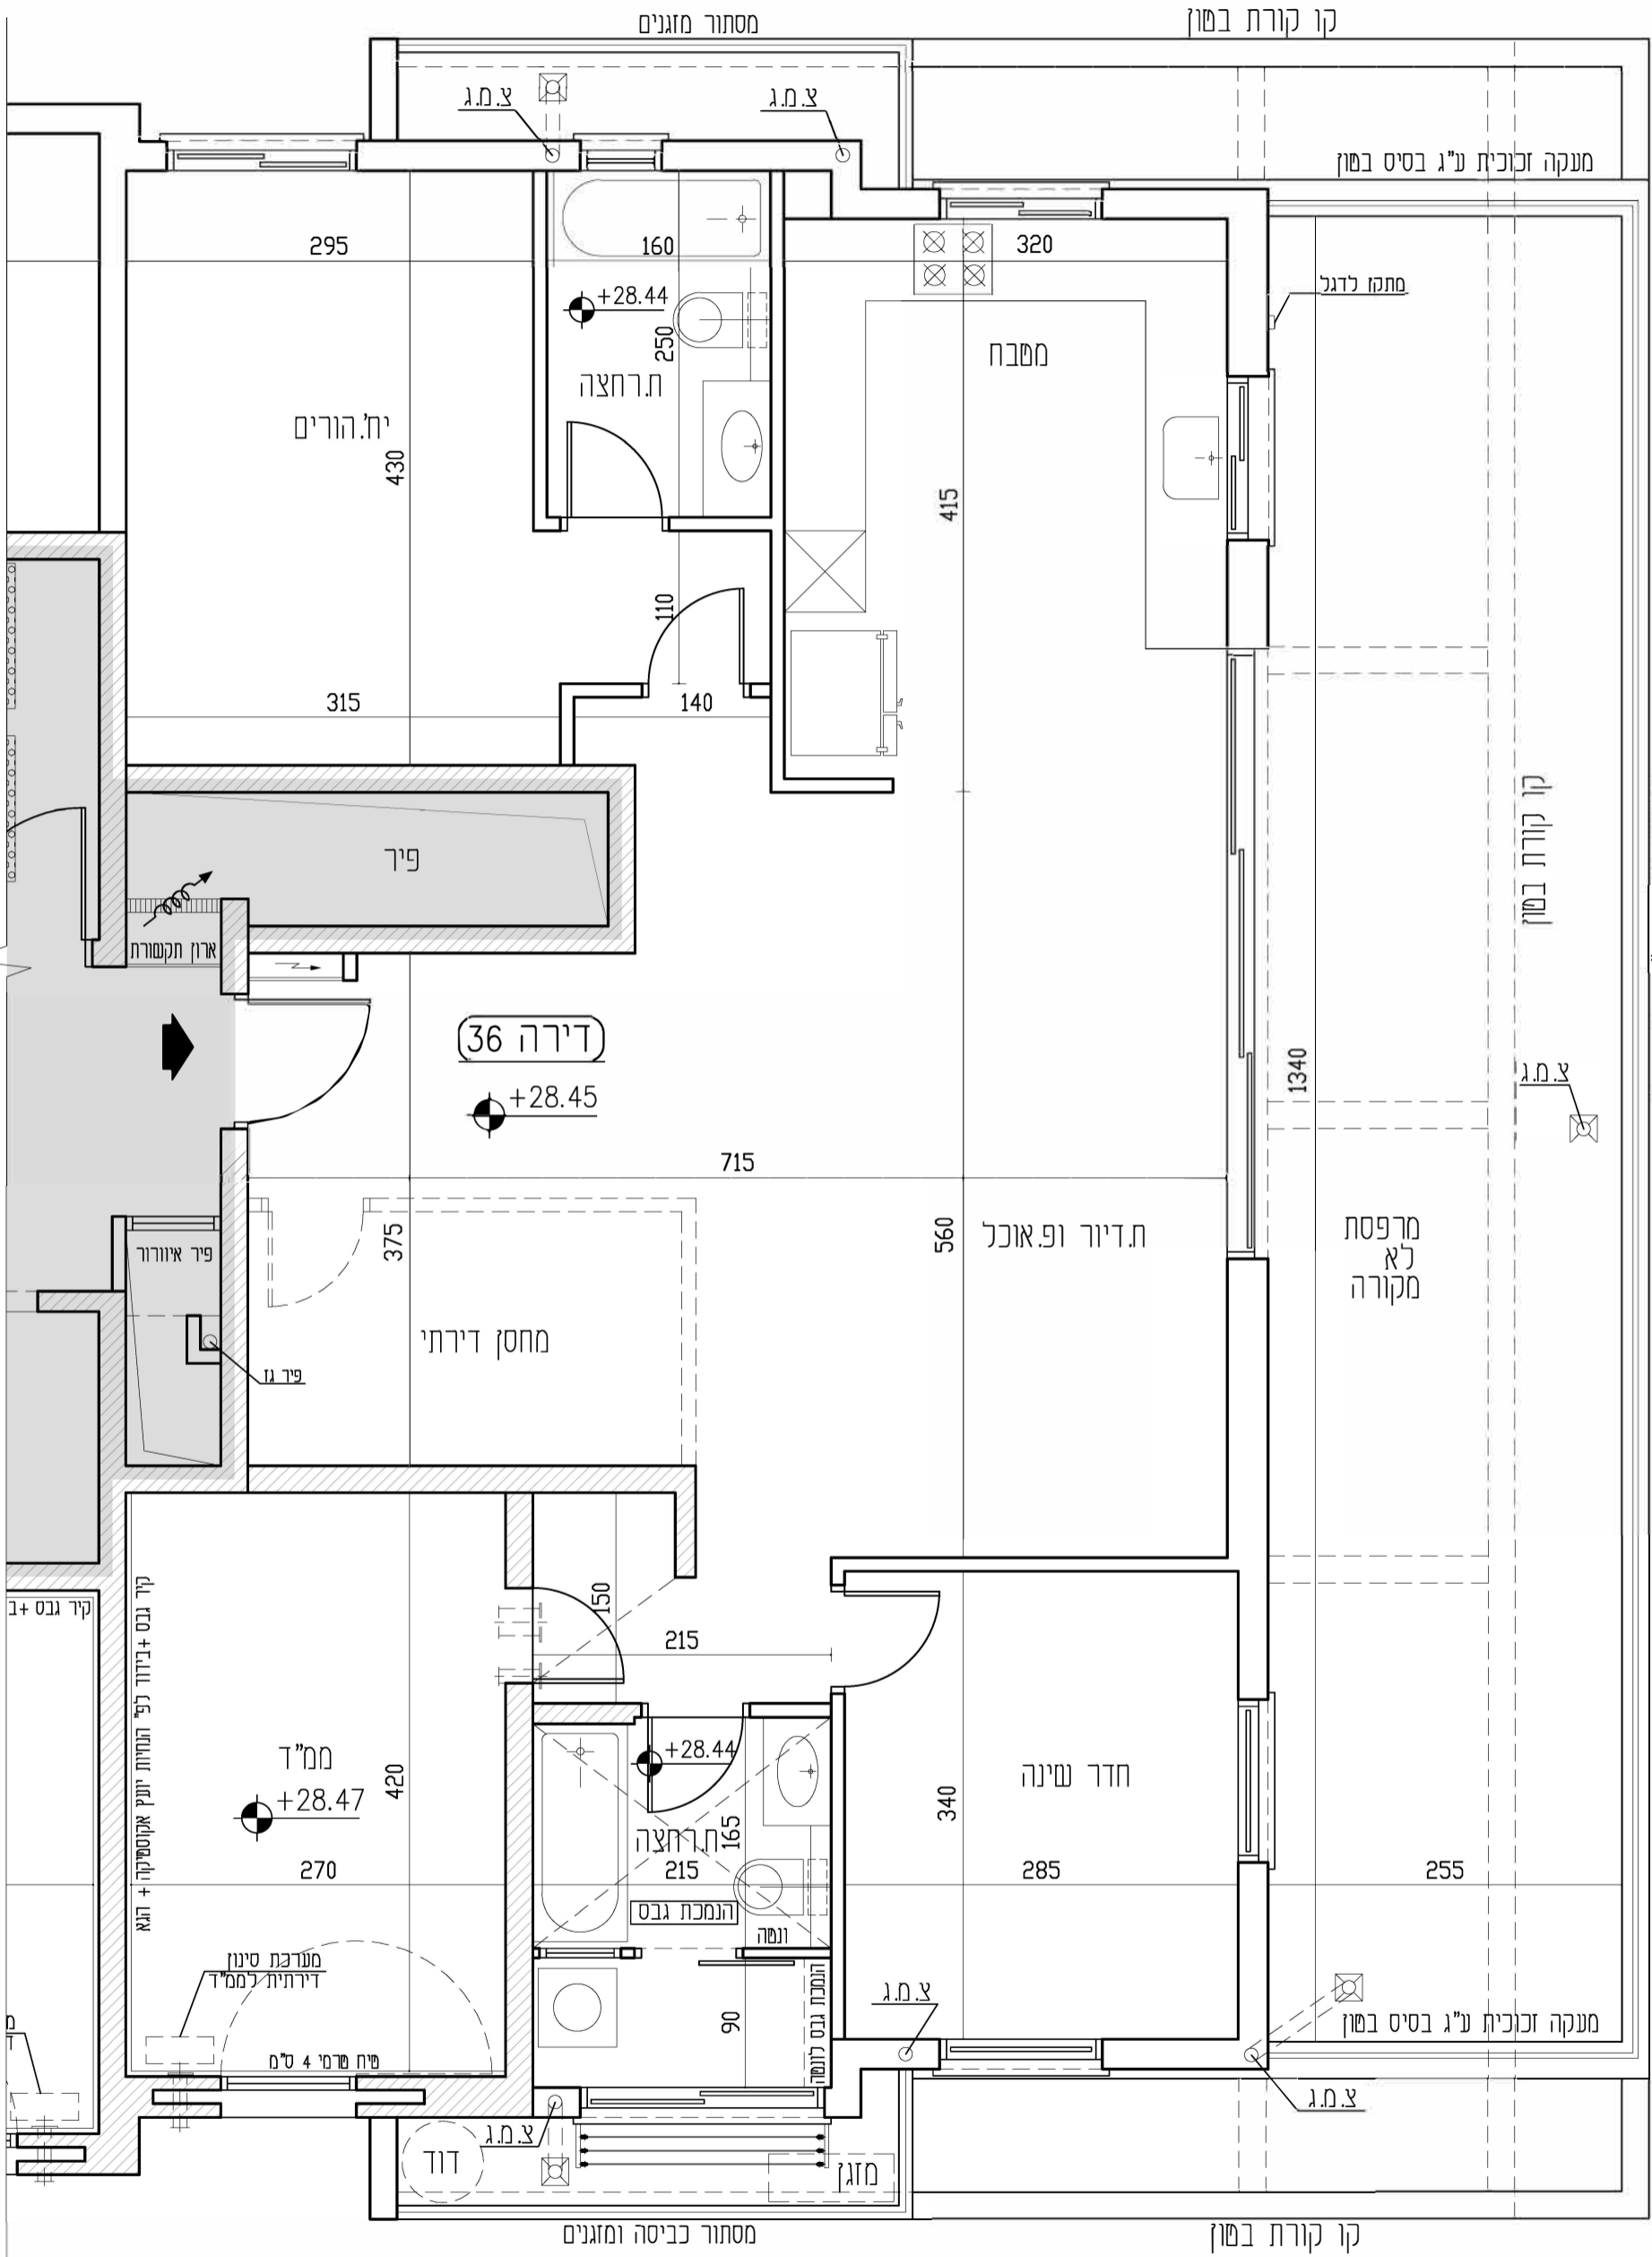

מעקה זכוכית ע"ג בסיס בסון

מקרא:  
 [Symbol] שטח משותף  
 [Symbol] שטח פרטי  
 [Symbol] ארון חשמל

הערות:  
 1. מידות החדרים הן לפני שיח וציפויים במרחב מוגן דירתי (ממ"ד)- שיח ממ"דים.  
 2. ייתכנו שינויים בהתאם לדרישות הרשויות ובהתאם לתכנית מפורטת מאושרת ע"י הועדה לתכנון ובניה.  
 3. סימון הריהוט הוא סכמטי בלבד ולא מחייב

