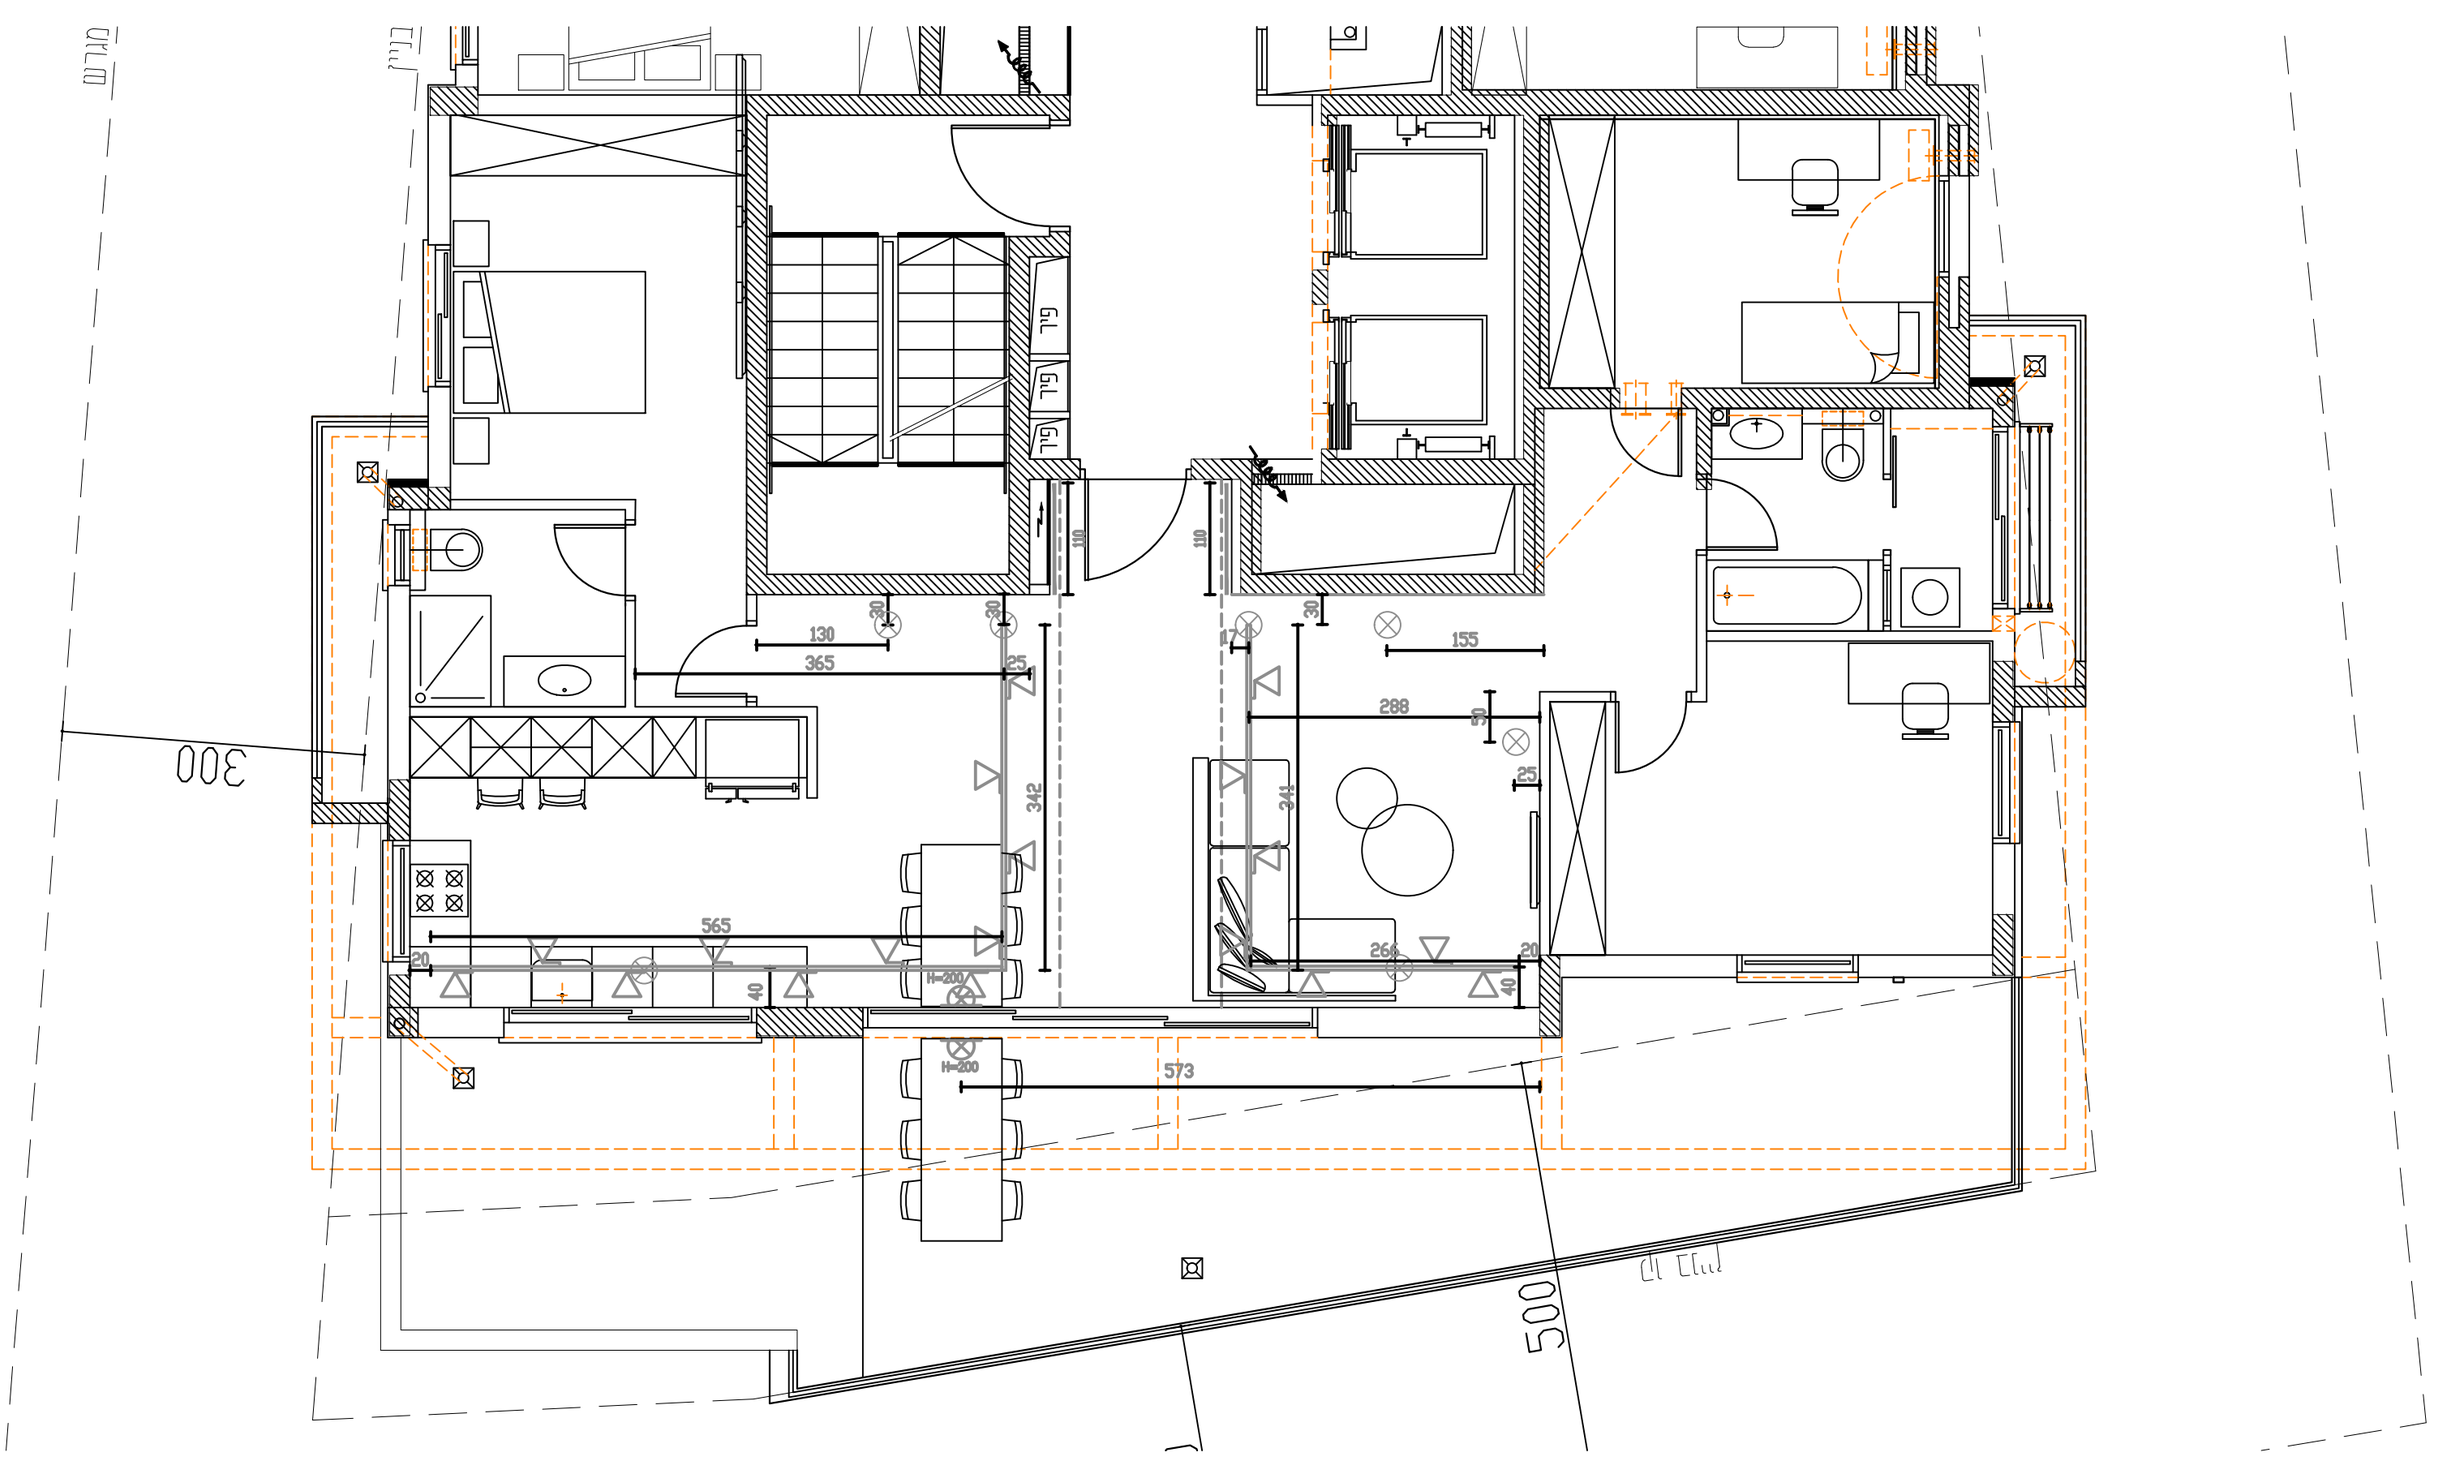


| | | | | | | | | |
|---|---|---|---|---|---|---|---|---|
| 054- 7081200 נייד<br>ורוניקה סקי<br>veronica@inbalika.co.il<br>054- 7081200 נייד<br>אתי מצוב<br>eti@inbalika.co.il | ענבל צלקה<br>052-4680280 נייד<br>inbal@inbalika.co.il | גירסה<br>01 | גיליון מס׳<br>01 | תאריך<br>16.12.18 | ■ לעיון ☐ למכרז<br>☐ לאישור ☐ לביצוע | קנה-מידה<br>ללא | תוכן הגיליון<br>תוכנית העמדה | שם הפרוייקט :<br>פנטהאוז דירה 109 | Inbalika<br>עיצוב ותכנון פנים |