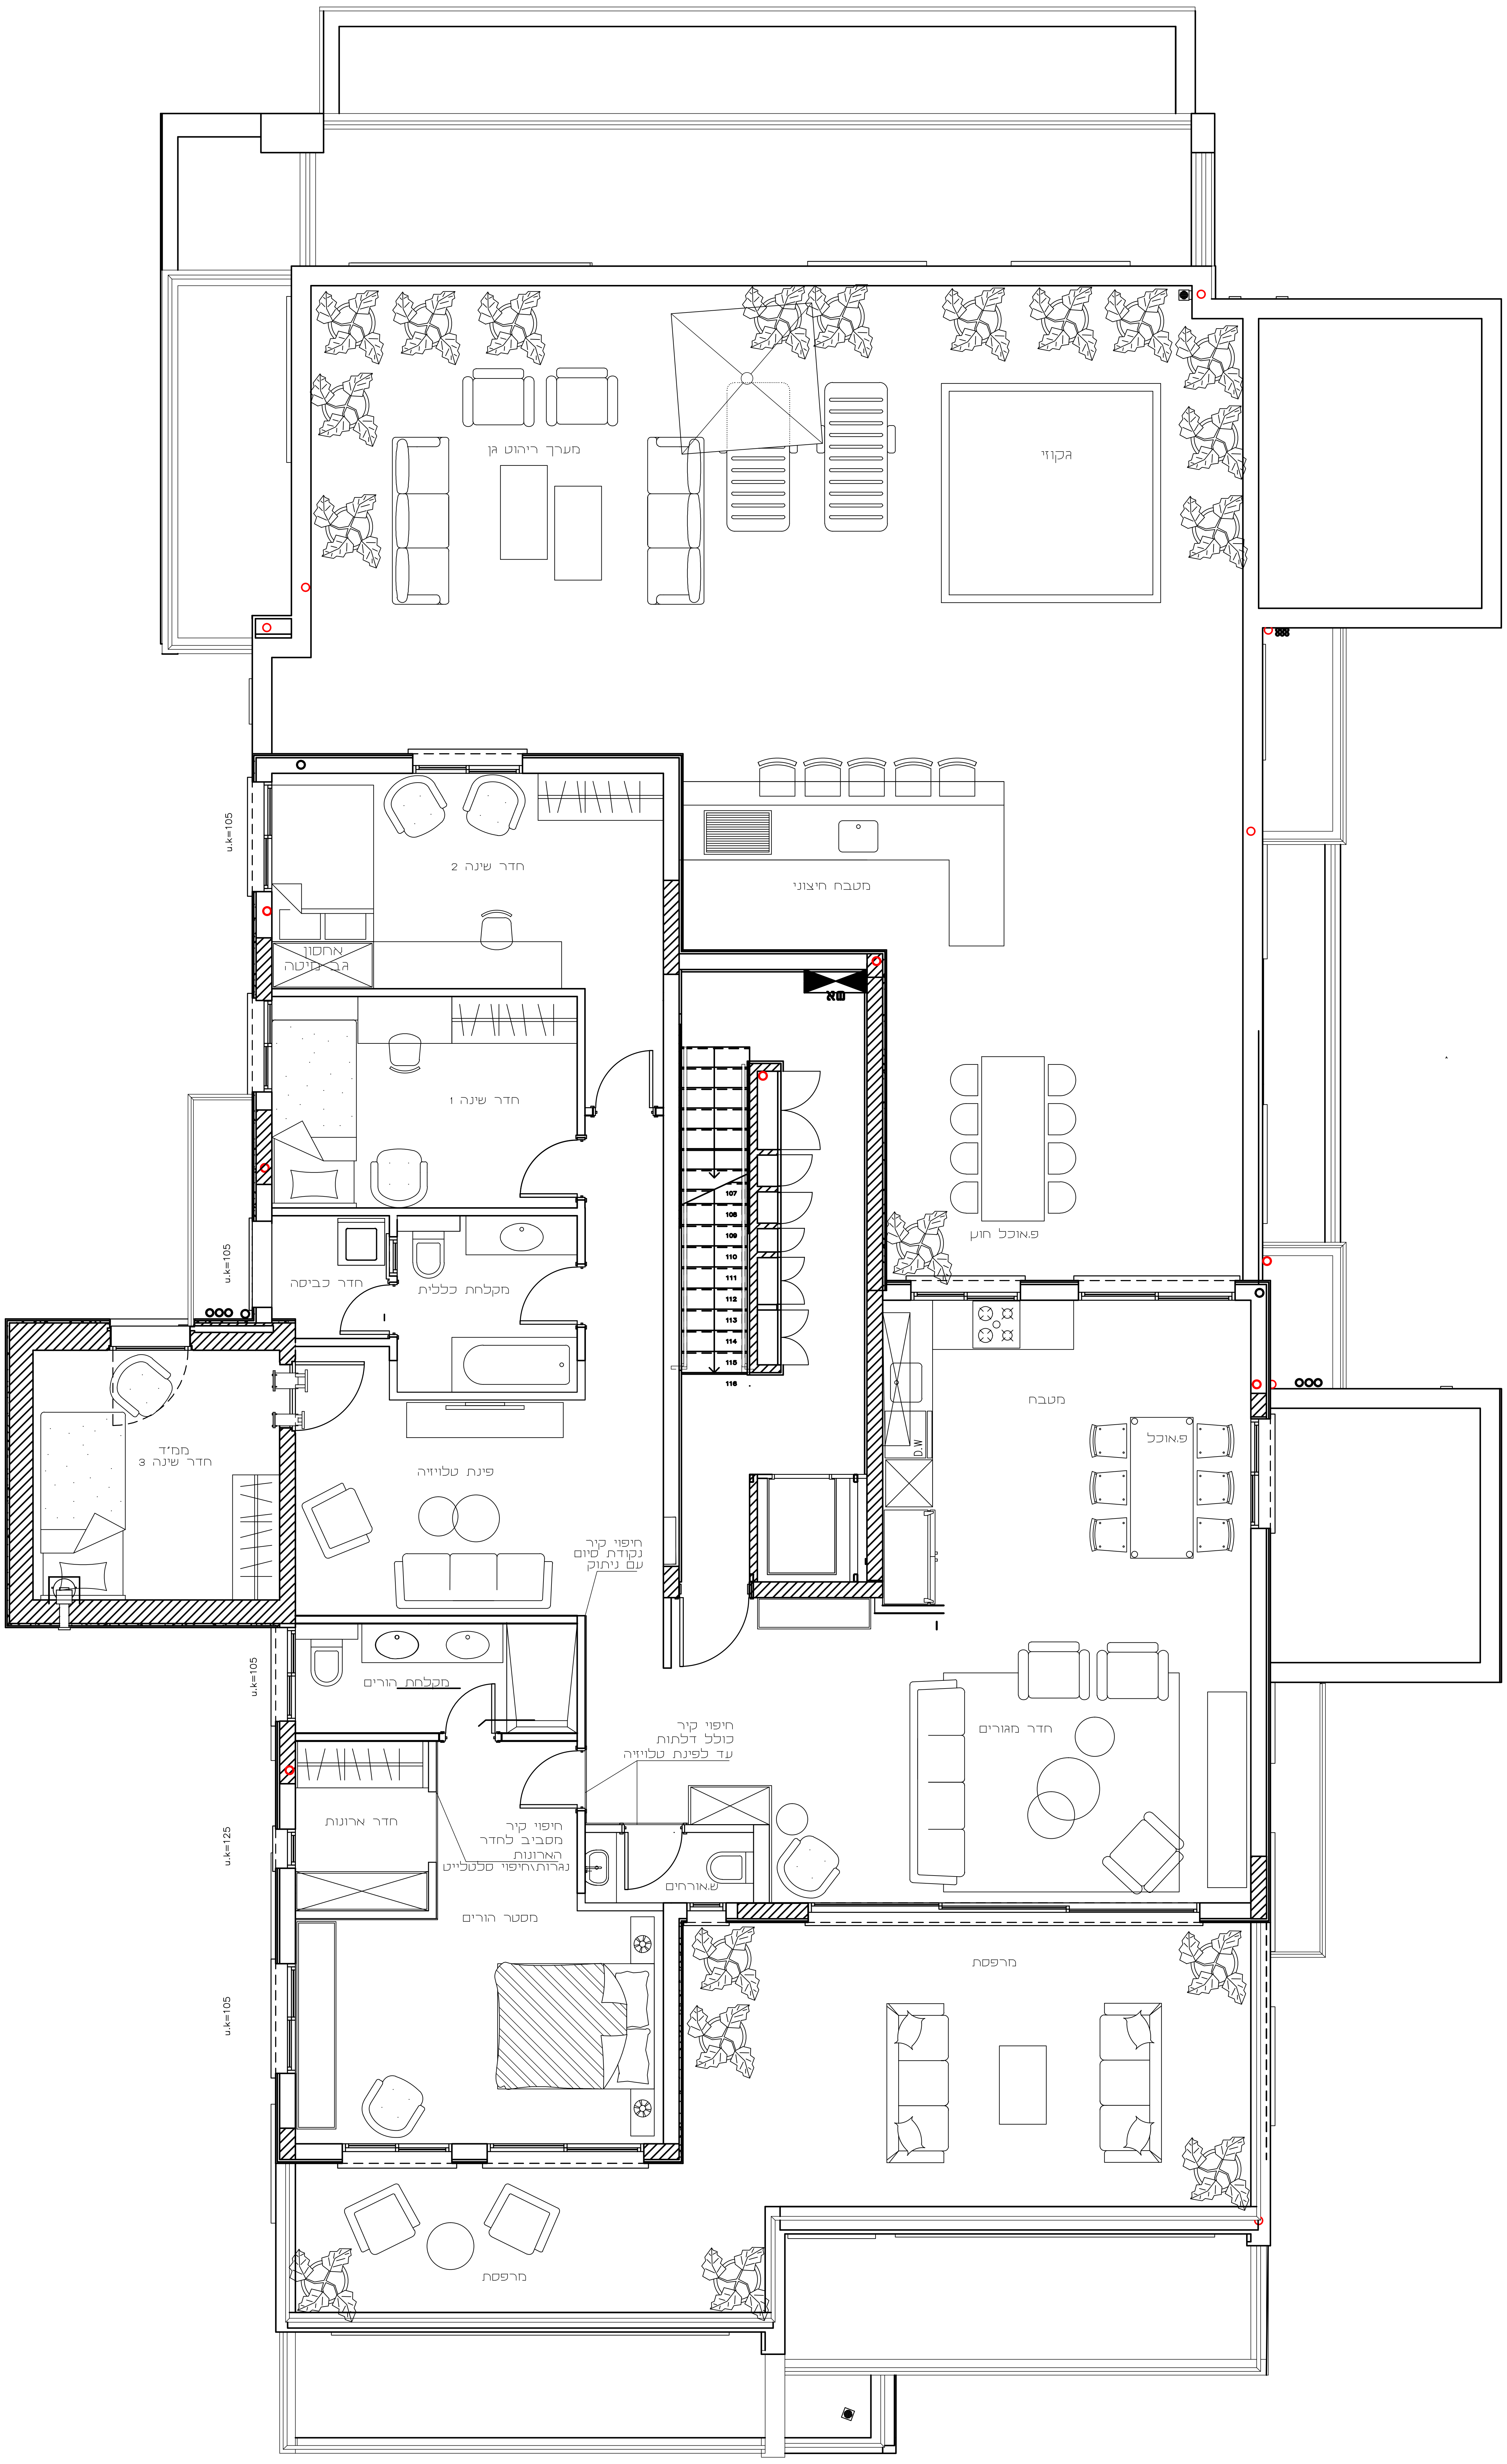
מערך ריהוט גן
ג'קוזי
מטבח חיצוני
חדר שינה 2
אחסון
גב מיטה
חדר שינה 1
שא
107
108
109
110
111
112
113
114
115
116
פ.אוכל חוץ
חדר כביסה
מקלחת כללית
ממ"ד
חדר שינה 3
פינת טלויזיה
חיפוי קיר
נקודת סיום
עם ניתוק
מטבח
פ.אוכל
D.W
מקלחת הורים
חיפוי קיר
כולל דלתות
עד לפינת טלויזיה
חדר מגורים
חדר ארונות
חיפוי קיר
מסביב לחדר
הארונות
נגרות\חיפוי סלטלייט
ש.אורחים
מסטר הורים
מרפסת
מרפסת
u.k=105
u.k=105
u.k=105
u.k=125
u.k=105

פנטהאוז
רעננה

רחוב אחוזה 61 רעננה

שם האדריכל:

גולן אדריכלים

AMIR GOLAN
W W W . G O L A N A M I R . C O . I L

MOBILE: +972-(0)54-4639444
E-MAIL: GOLAN711@GMAIL.COM
OSISHKIN 56, RAMAT-HASHARON

GOLAN
ARCHITECTURE & INTERIOR DESIGN

1

מהדורה
1

שם התכנית:

תכנית ריהוט

קנמ:	תאריך:	גיליון:
1:50	5.03.17	A1

לעיון ● למכרז ○

לביצוע ○

כמות	תאריך	הפצה	לעיון	לאישור	לביצוע

מס׳	תאריך	שינויים

הערות:

המבצע אחראי לבדיקת המידות ולהתאמתן במקום.
לבקר את כל המידות ועל כל אי התאמה יש להודיע למתכנן לפני הביצוע.
אין לקבוע מידות ע"י מדידה בתכנית.
אין לבצע ללא התר בניה מתאים ותקף ו/או על פי תכנית שאיננה מסומנת כתכנית לביצוע.

מקרא:

הריסה
פרוק תקרה
בנייה ▨
קיר קיים ☐